

**Tegnforklaring**

**Reguleringsplan PBL 2008**

**§12-5. Nr. 1 - Bebyggelse og anlegg**

- BN1-4 Næringsbebyggelse
- BAV2-6 Avleingsanlegg

**§12-5. Nr. 2 - Samferdselsanlegg og teknisk infrastruktur**

- SV1-6 Veg
- SKV Kjøreveg
- SF Fortau
- SGS1-6 Gang-lykkeveg
- SV11-10 Annen veggrunn - tekniske anlegg

**§12-5. Nr. 3 - Grønnstruktur**

- GV Vegetasjons skjerm

**§12-5. Nr. 5 - Landbruks-, natur- og friluftsmål samt reindrift**

- L1-6 LNFR-areal for nødvendige tiltak for landbruk og reindrift og gårdstilknyttet næringsvirksomhet basert på gårdens ressursutnyttning

**§12-5. Nr. 6 - Bruk og vern av sjø og vassdrag med tilhørende strandsone**

- VNV Naturområde i sjø og vassdrag
- VPV Friluftsområde i sjø og vassdrag

**§12-6 - Hensynsoner**

- H100 Friskt
- H100 Andre sikringssoner

**§12-7 - Bestemmelseområder**


- Vilkår for bruk av arealer
- Bygninger og anlegg
- Midlertidig bygge- og anleggsområde

**Linjesymbol**

- Piangrense
- Formålgrense
- Bestemmelsegrense
- Midlertidig bygge- og anleggsgrense
- Grense for sikringsone
- Grense for farezone
- Grense for båndleggingssone
- Grense for detaljleggingssone
- Eiendomsgrænse som skal oppheves
- Byggegrense
- Regulert senterlinje
- Frisktlinje
- Regulert kant skjerebane
- Tunnel
- Måle og avstandslinje

**Punktsymboler**

- Eierform
- Avkjørsel - både inn og utkjøring
- o = offentlig
- Vertikalnivå 2 - På grunnen

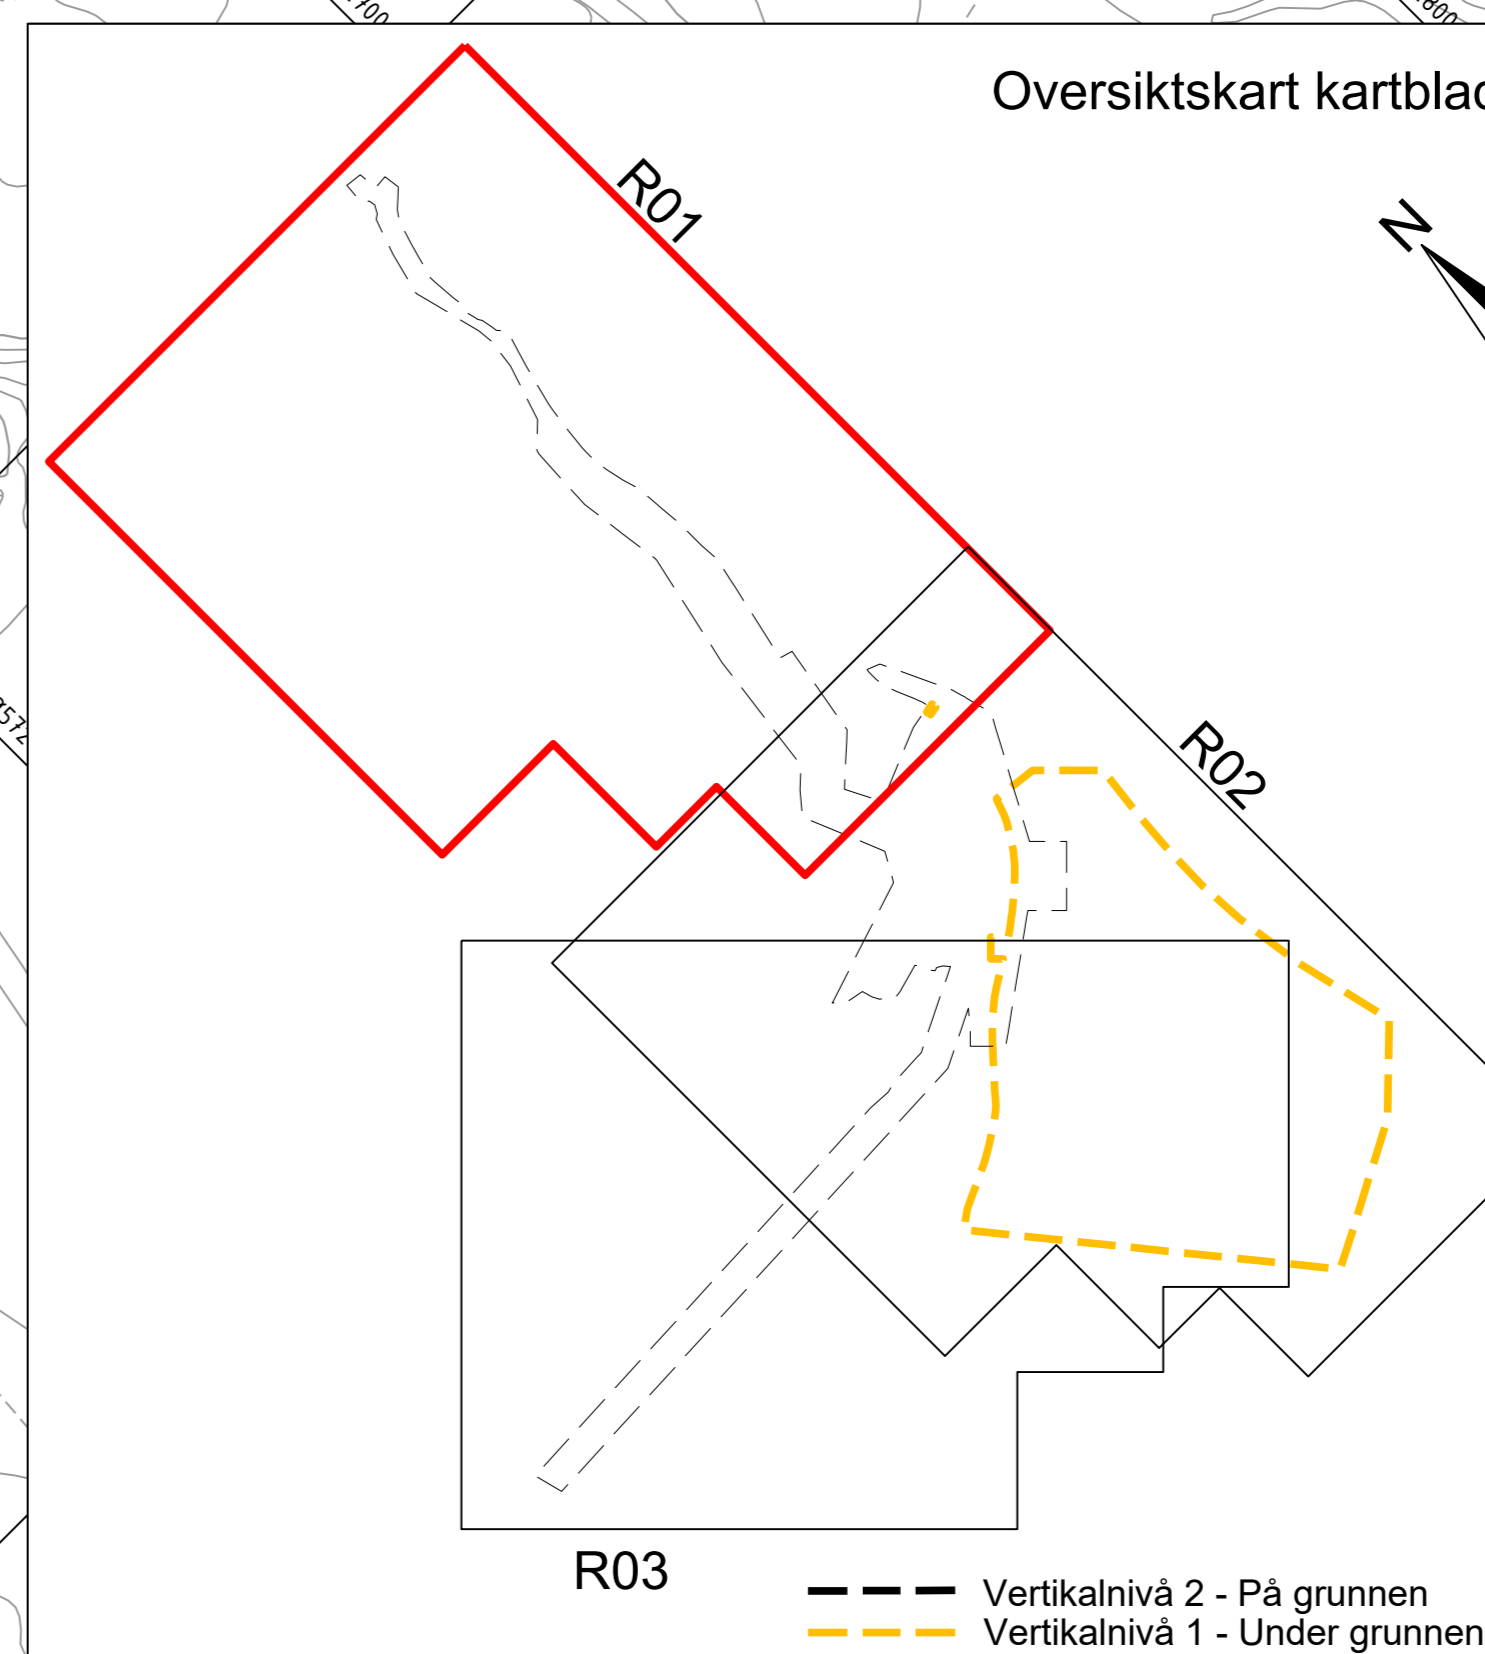

**Kartopplysninger**

Kilde for basiskart: Infoland  
 Ekvivalens: 1m  
 Dato for basiskart: 02.04.2020  
 Kartmålestokk: 1:1000 (A0)  
 Koordinatsystem: ETRS89 UTM-32N  
 Høydegrunlag: NN2000

**Områderegulering**  
 Lier kommune  
 Nytt hovedreanlegg, Lier kommune  
 Med tilhørende reguleringsbestemmelser

Areallan-ID: 3049\_2020-03  
 Forslagstiller: Lier kommune

SAKSBEHANDLING ETTER PLAN- OG BYGNINGSLOVEN		SAKS-NR	DATO	SIGN	
Dato	01.12.2023	Revisjon	Endringer etter offentlig ettersyn	01.12.23	KAPE
Dato		Revisjon			
Dato		Revisjon			

**Kommunestyret sitt vedtak:**

Ny 2. gangs behandling  
 Offentlig ettersyn fra ..... til .....

2. gangs behandling	1. gangs behandling	Konklusjon av ekspert av planarbeid	Oppstartsmøte...
Offentlig ettersyn fra 07.06.2021 til 09.09.2021	09.09.21	15.10.20	03.10.20
1. gangs behandling	03.06.21		

PLANEN ER UTARBEIDET AV: **RAMBOLL**

TJENESTENR	DATE	SIGN
R01	28.04.21	JSKY

Det bekreftes at planen er i samsvar med kommunestyrets vedtak av .....