

**Tegnforklaring**

**Reguleringsplan PBL 2008**

**§12-5. Nr. 1 - Bebyggelse og anlegg**

- BN1-4 Næringsbebyggelse
- BAV2-6 Avleingsanlegg

**§12-5. Nr. 2 - Samferdselsanlegg og teknisk infrastruktur**

- SV1-6 Veg
- SKV Kjøreveg
- SF Fortau
- SGS1-6 Gang-/sykkelveg
- AV11-10 Annen veggrunn - tekniske anlegg

**§12-5. Nr. 3 - Grønnstruktur**

- GV Vegetasjonsskjerm

**§12-5. Nr. 5 - Landbruks-, natur- og friluftsmål samt reindrift**

- L1-6 LNFF-areal for nødvendige tiltak for landbruk og reindrift og gårdsfylknyttet næringsvirksomhet basert på gårdens ressursgrunnlag

**§12-5. Nr. 6 - Bruk og vern av sjø og vassdrag med tilhørende strandsone**

- VNV Naturområde i sjø og vassdrag
- VPV Friluftsområde i sjø og vassdrag

**§12-6 - Hensynsoner**

- F1 Friskt
- H100 Andre sikringssoner

**§12-7 - Bestemmelseområder**


- Vikår for bruk av arealer bygnings- og anlegg
- Midlertidig bygge- og anleggssoner

**Linjesymbol**

- Plangrense
- Formålgrense
- Bestemmelsegrense
- Midlertidig bygge- og anleggsgrense
- Grense for sikringsone
- Grense for faresone
- Grense for båndleggingssoner
- Grense for detaljleggingssoner
- Eiendomsgrænse som skal opplyses
- Byggegrense
- Regulert senterlinje
- Frakteslinje
- Regulert kant kjørebane
- Tunnel
- Måle og avstandslinje

**Punktsymboler**

- Avkjørsel - både inn og utkjøring
- o = offentlig
- Vertikalnivå 2 - På grunnen

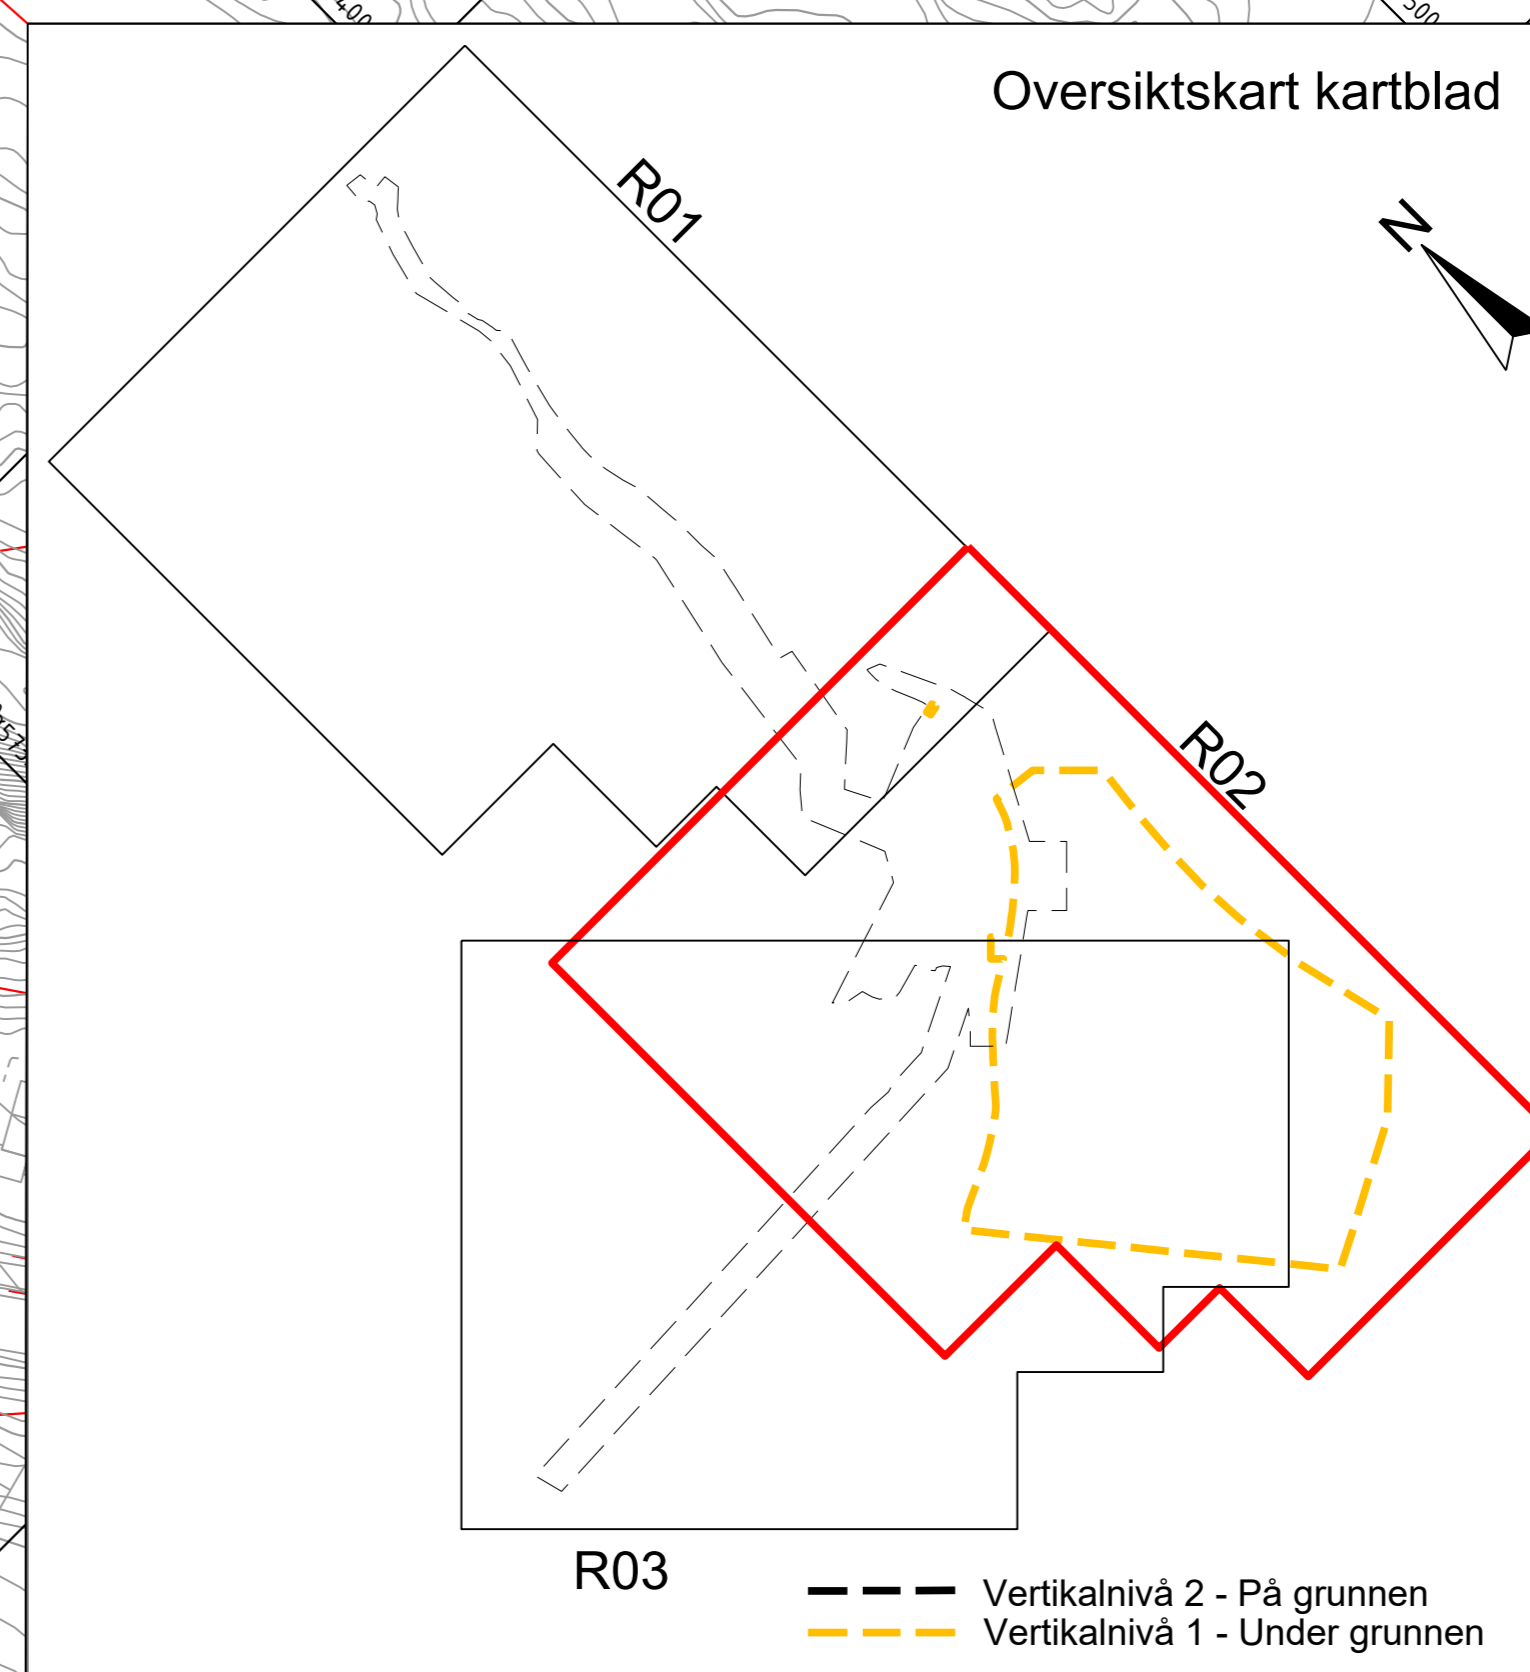

**Kartopplysninger**

Kilde for basiskart: Infoland  
 Ekvivalens: 1m  
 Dato for basiskart: 02.04.2020  
 Kartmålestokk: 1:1000 (A0)  
 Koordinatsystem: ETRS89 UTM-32N  
 Høydegrunnlag: NN2000

**Områderegulering**  
 Lier kommune  
 Med tilhørende reguleringsbestemmelser

Areallan-ID: 3049\_2020-03  
 Forlagstittel: Lier kommune

SAKS-	NR	DATE	SIEN
01.12.2023	Revisjon	Endringer etter offentlig ettersyn	01.12.23 KAPE
01.12.2023	Revisjon		
<b>Kommunestyret sitt vedtak</b>			
Ny 2. gangs behandling			
Offentlig ettersyn fra 07.06.2021 til 09.09.2021			
2. gangs behandling			
Offentlig ettersyn fra 07.06.2021 til 09.09.2021			
1. gangs behandling			
Kommisjonen av rapport av planarbeid			
Oppstartsmøte...			
PLANEN ER UTARBEIDET AV:			
Rambøll		TEGNAR	DATE
Rambøll		01	28.04.21
Rambøll		RSK	JSKY

Det bekreftes at planen er i samsvar med kommunestyrets vedtak av