

o SVT12
o SGS6
o SVT13

Rayenveien


o_BAV1

Tegnforklaring

- Reguleringsplan PBL 2008**
 §12-5. Nr. 1 - Bebyggelse og anlegg
 o_BAV1 Avleipsanlegg
 §12-5. Nr. 2 - Samferdselsanlegg og teknisk infrastruktur
 o_SGS6 Gang-/sykkelveg
 o_SVT12-13 Annen vegggrunn - tekniske anlegg

- Linjesymbol**
 - - - - - Plangrense
 - - - - - Formålgrense
 - - - - - Byggegrense

Oversiktskart kartblad

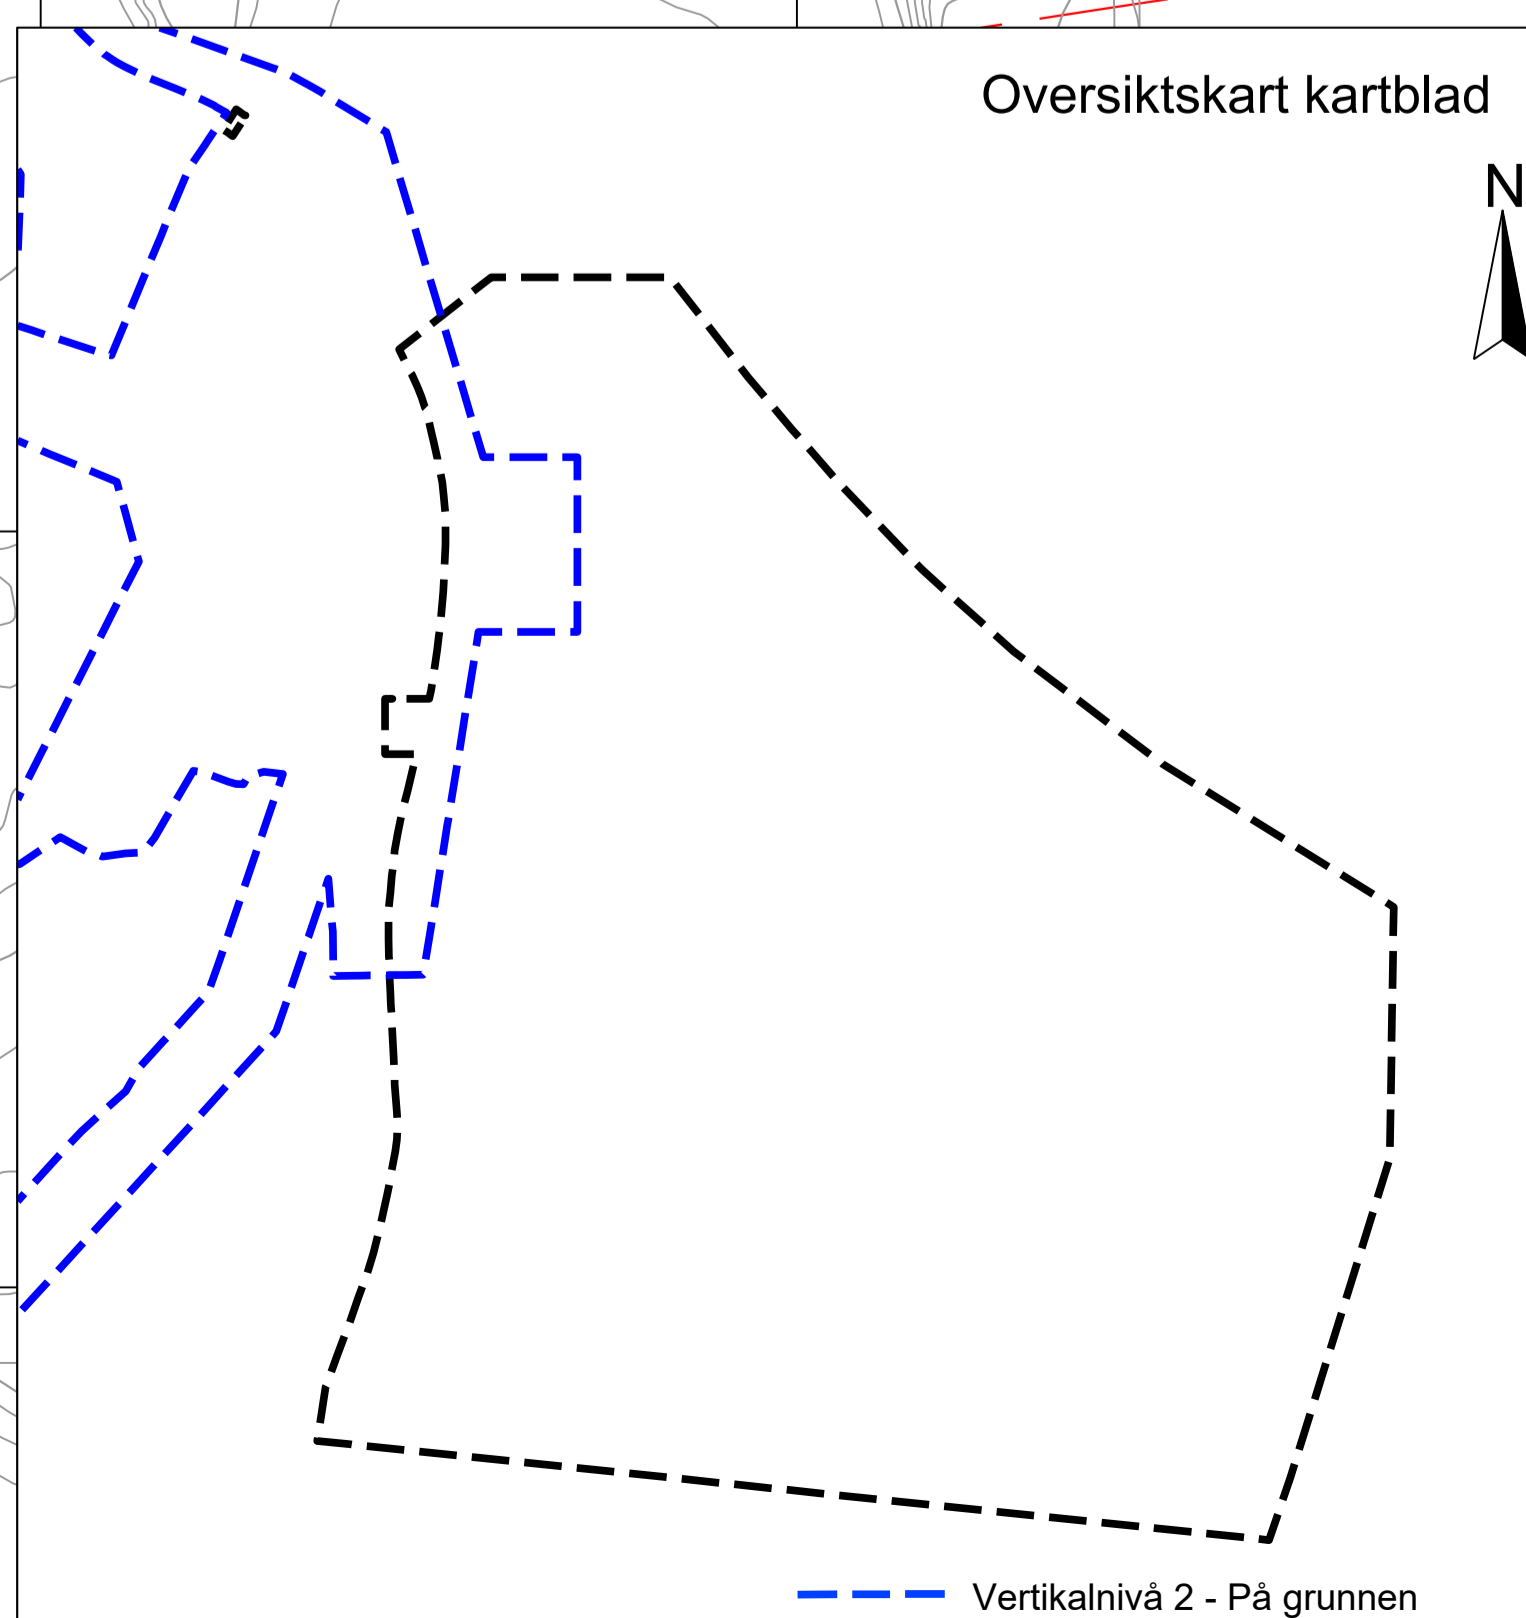

--- Vertikalnivå 2 - På grunnen
 --- Vertikalnivå 1 - Under grunnen

Eierform:
o = offentlig

Vertikalnivå 1 - Under grunnen

Kartopplysninger
 Kilde for basiskart: Infoland
 Dato for basiskart: 02.04.2020
 Koordinatsystem: ETRS89 UTM-32N
 Høydegrunnlag: NN2000

Ekvidistans: 1m
 Kartmålestokk: 1:1000 (A0)

Områderegulering
 Nytt hovedreanseanlegg, Lier kommune
 Med tilhørende reguleringsbestemmelser

Arealplan-ID: 3049_2020-03
 Forlagsstiller: Lier kommune

| SAKSBEHANDLING ETTER PLAN- OG BYGNINGSLOVEN | SAKS-NR | DATO | SIGN |
|---|------------|----------|--------------------------|
| Dato | 01.12.2023 | Revisjon | Entor offentlig ettersyn |
| Dato | | Revisjon | |
| Dato | | Revisjon | |

Kommunestyret sitt vedtak:

| Ny 2. gangs behandling | Offentlig ettersyn fra | til | |
|--|------------------------|----------------|----------|
| 2. gangs behandling | 07.06.2021 | til 09.09.2021 | 09.09.21 |
| 1. gangs behandling | | | 03.06.21 |
| Kommisjonering av oppstart av planarbeid | | | 15.10.20 |
| Oppstartnotis | | | 03.10.20 |

PLANEN ER UTARBEIDET AV: **RAMBOLL** TEGNSNR: DATO: SIGN:
 RM 28.04.21 JSKY

Det bekreftes at planen er i samsvar med kommunestyrets vedtak av: _____