

FORELØPIG
15.03.2021

- Tegnforklaring
- Eksist. eiendomsgrense
 - Ny eiendomsgrense
 - - - Anleggsgrense
 - Ervervet areal
 - Midlertidig bestag Anleggsseltte

1 Takstnummer

Merknader

TAKSTNR:	1	Permanent erverv	Midlertidig erverv
GNR/BNR.:	114/1	616 m ²	2757 m ²
Gulthaug Utvikling AS Parkveien 33, C/O Scandinavian Development AS, 0258 OSLO			

Dato utarbeidet:		Målestokk:
Revisjonen omhandler:		1:250 (A3)
Godkjent:		Forprosjekt:
TAKA		A/N
Dokument Nr:	2020/1911	Oppdragsnr.:
Oppdrags Nr.:	7543/1901	1350039798
Tilleggsnr.:		W-01
Tilleggsnr.:		00


Nytt hovedrenseanlegg, Lier kommune
Forprosjekt
Grunnerverv pr. eiendom
114/1

RAMBOLL
Ramboll Norge AS
Regin Stei
Eke Børessens alle 7, 3001 Drammen

Lier kommune
Lier, Viken-regionen

Oppdragsleder: [Blank]

Tilleggsnr.:

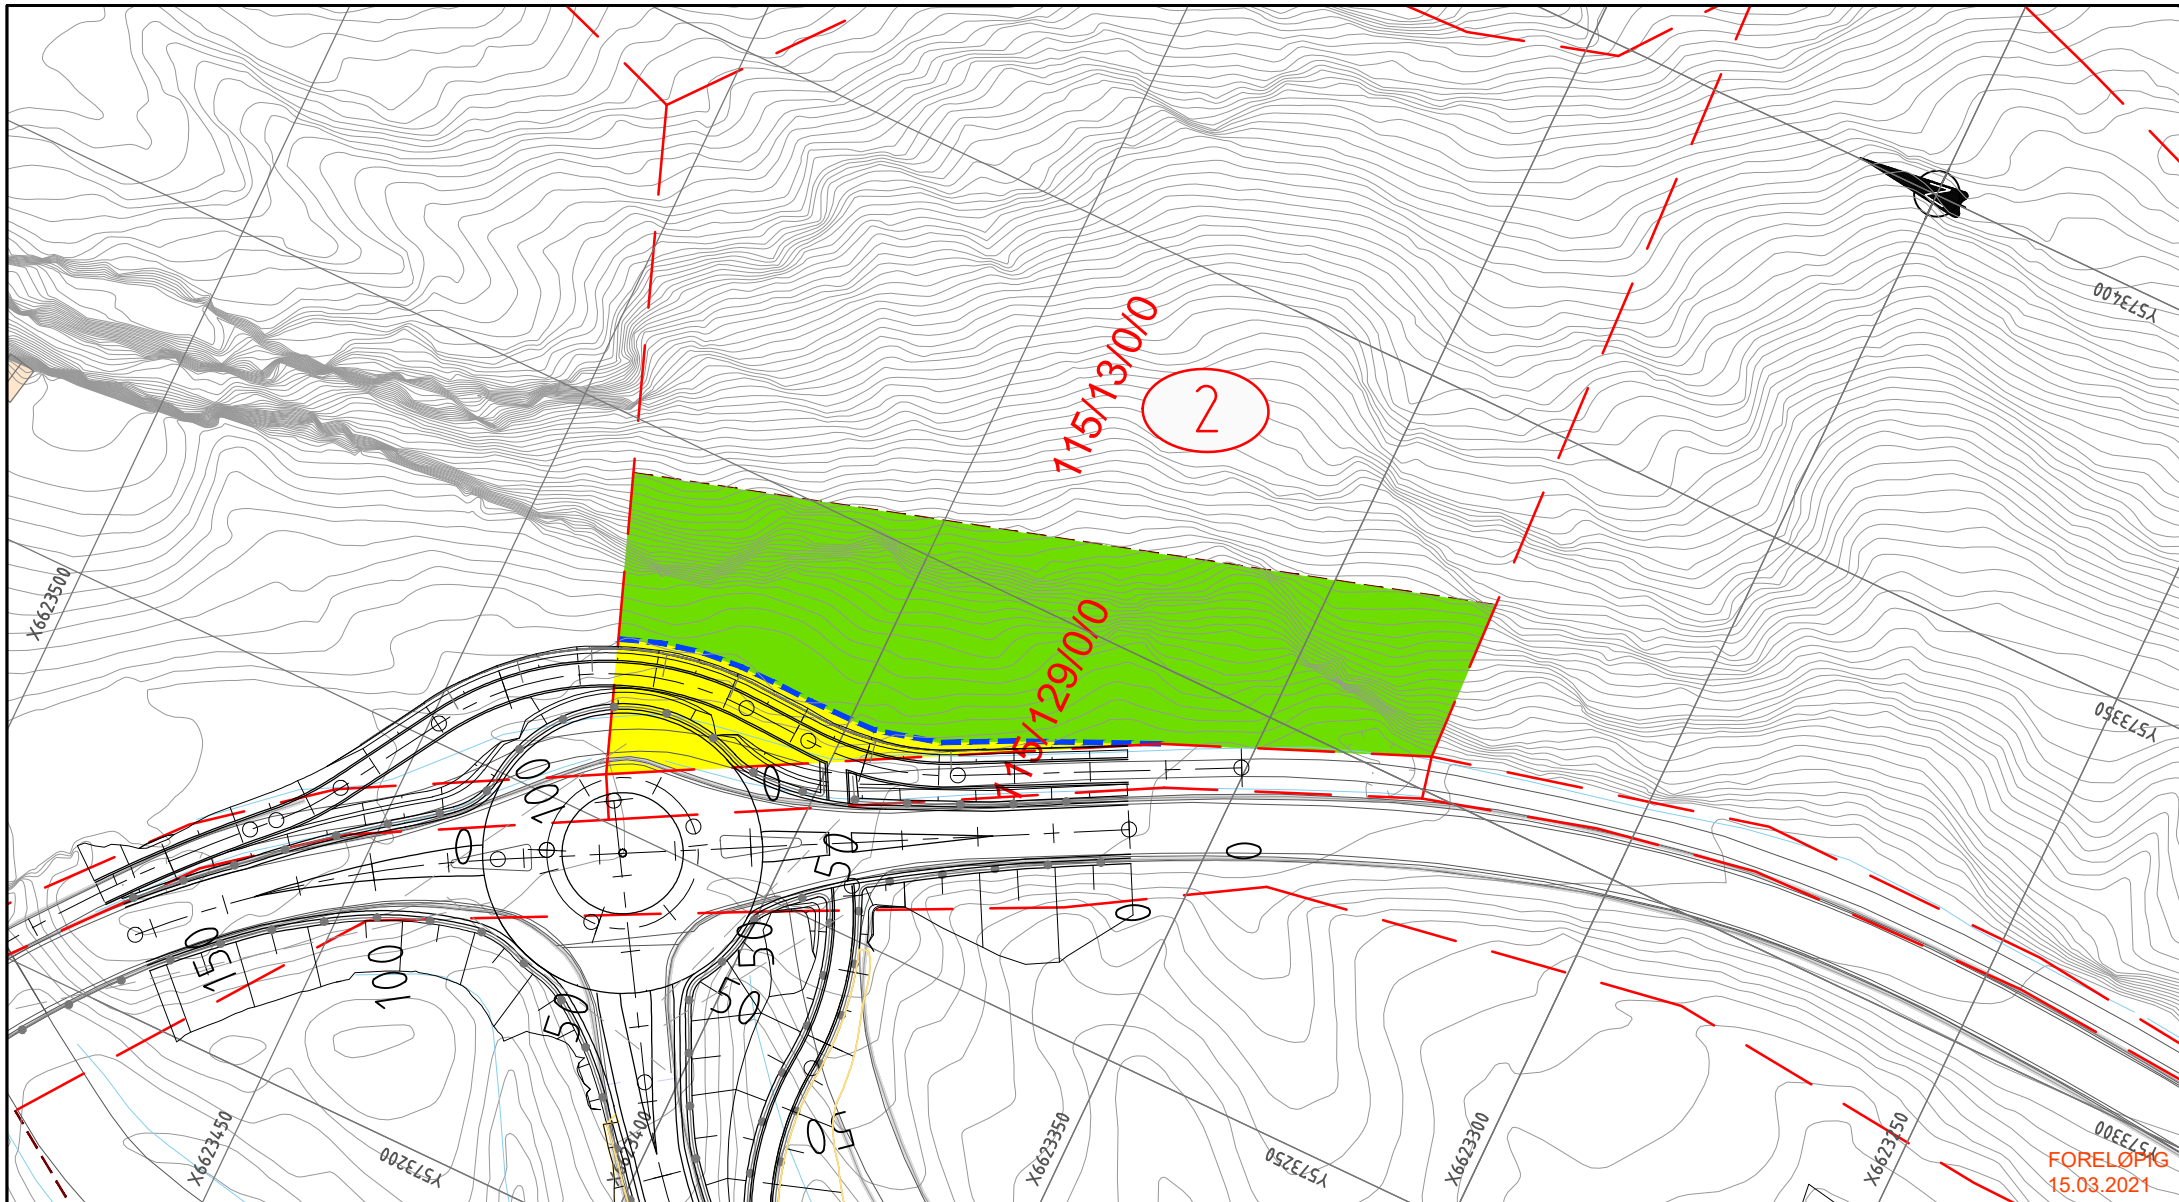

FORELØPIG
15.03.2021


Tegnforklaring

	Eksist. eiendomsgrense		Takstnummer
	Ny eiendomsgrense		
	Anleggsgrense		
	Ervervet areal		
	Midlertidig bestag Anleggsbelte		

Merknader

TAKSTNR:	2	Permanent erverv	Midlertidig erverv
GNR/BNR.:	115/13	477 m ²	2757 m ²
Gullhaug Utvikling AS Parkveien 33, C/O Scandinavian Development AS, 0258 OSLO			

 Ramboll Norge AS Postboks 44 Erik Dahls plass 7, 2001 Drammen	
Oppdragsnavn: Lier kommune Lier kommune	
Dato utarbeidet: 2020/1911 Opprettet av: TKA Oppdragsnr.: 1350039798 Oppdragsnr.: 75431901 Tegning: W-02	Skala: 1:250 (A3) Tegning: A.J.N. Oppdragsnr.: 1350039798 Tegning: T. L. Tellefsen Tegning: 00
Nytt hovedrenseanlegg, Lier kommune Forprosjekt Grunnerverv pr. eiendom 115/13	

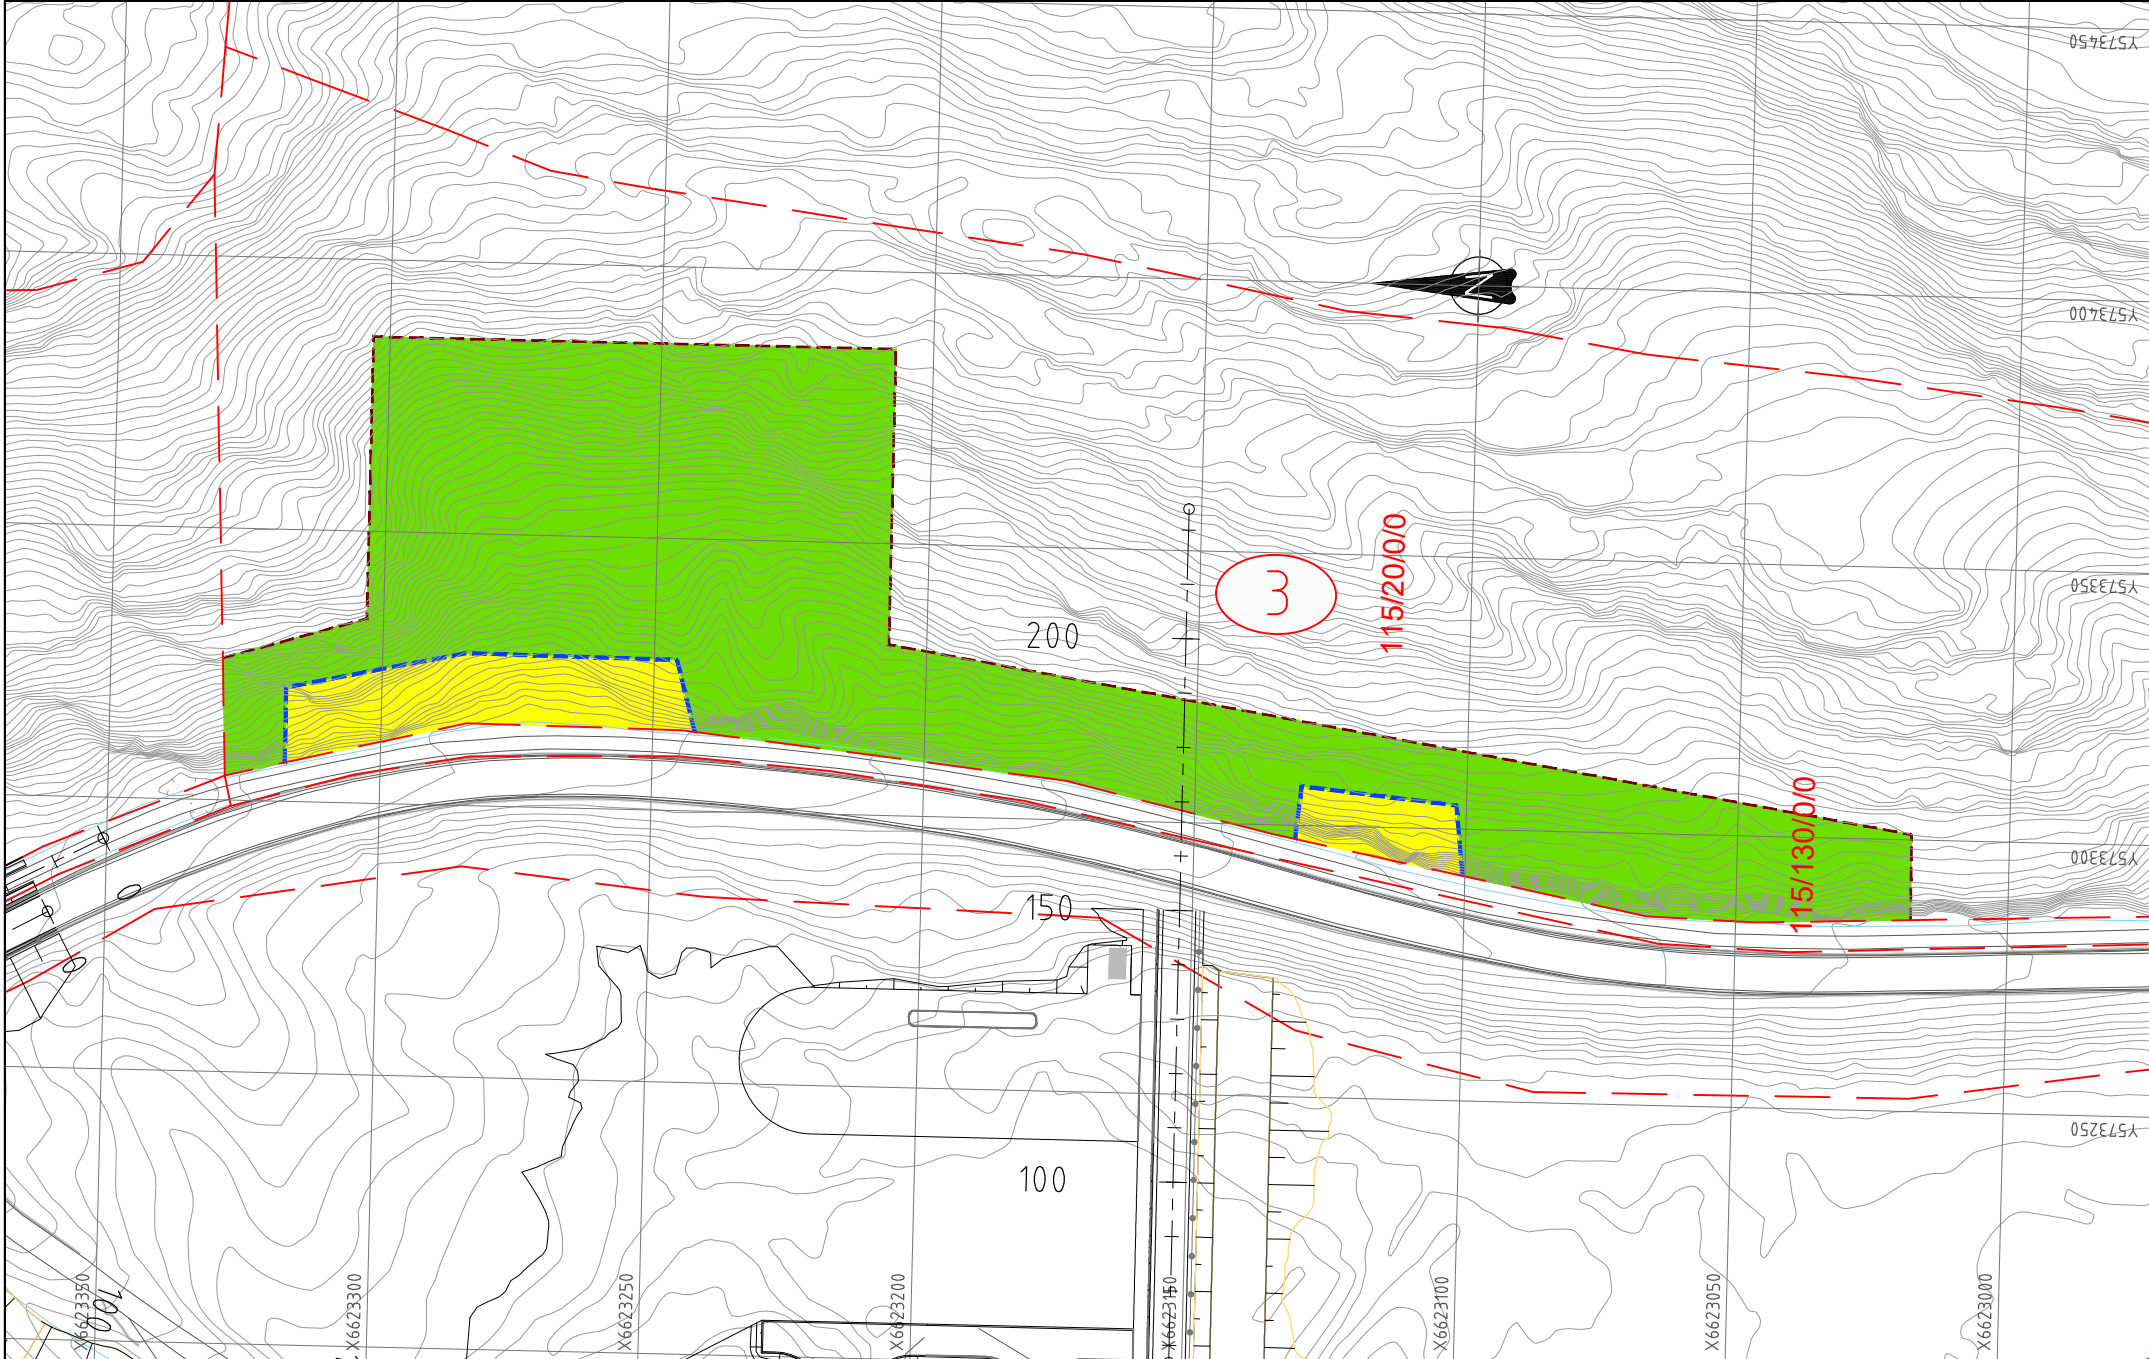

Tegnforklaring

	Eksist. eiendomsgranse
	Ny eiendomsgranse
	Anleggsgranse
	Ervervet areal
	Midlertidig beslag
	Anleggsbelte


1 Takstnummer

Merknader

TAKSTNR:	3	Permanent erverv	Midlertidig erverv
GNR/BNR.:	115/20	1300 m ²	10210 m ²
Gulhaug Utvikling AS Parkveien 33, C/O Scandinavian Development AS, 0258 OSLO			

Oppdragsnavn: Nytt hovedrenseanlegg, Lier kommune		Oppdragsnr.: 1500 (A3)	
Forprosjekt		Oppdragsnr.: A-A1	
Grunnerverv pr. eiendom		Oppdragsnr.: 1350039798	
115/20		Oppdragsnr.: Tor L. Tollefsen	
Tegn dato: 19.04.2021		Tegn dato: 15.06.2021	
Tegn av: TKA		Tegn av: A-A1	
Oppdragsleder: 7543991		Oppdragsleder: 1350039798	
Tegn nr: W-03		Tegn nr: 00	



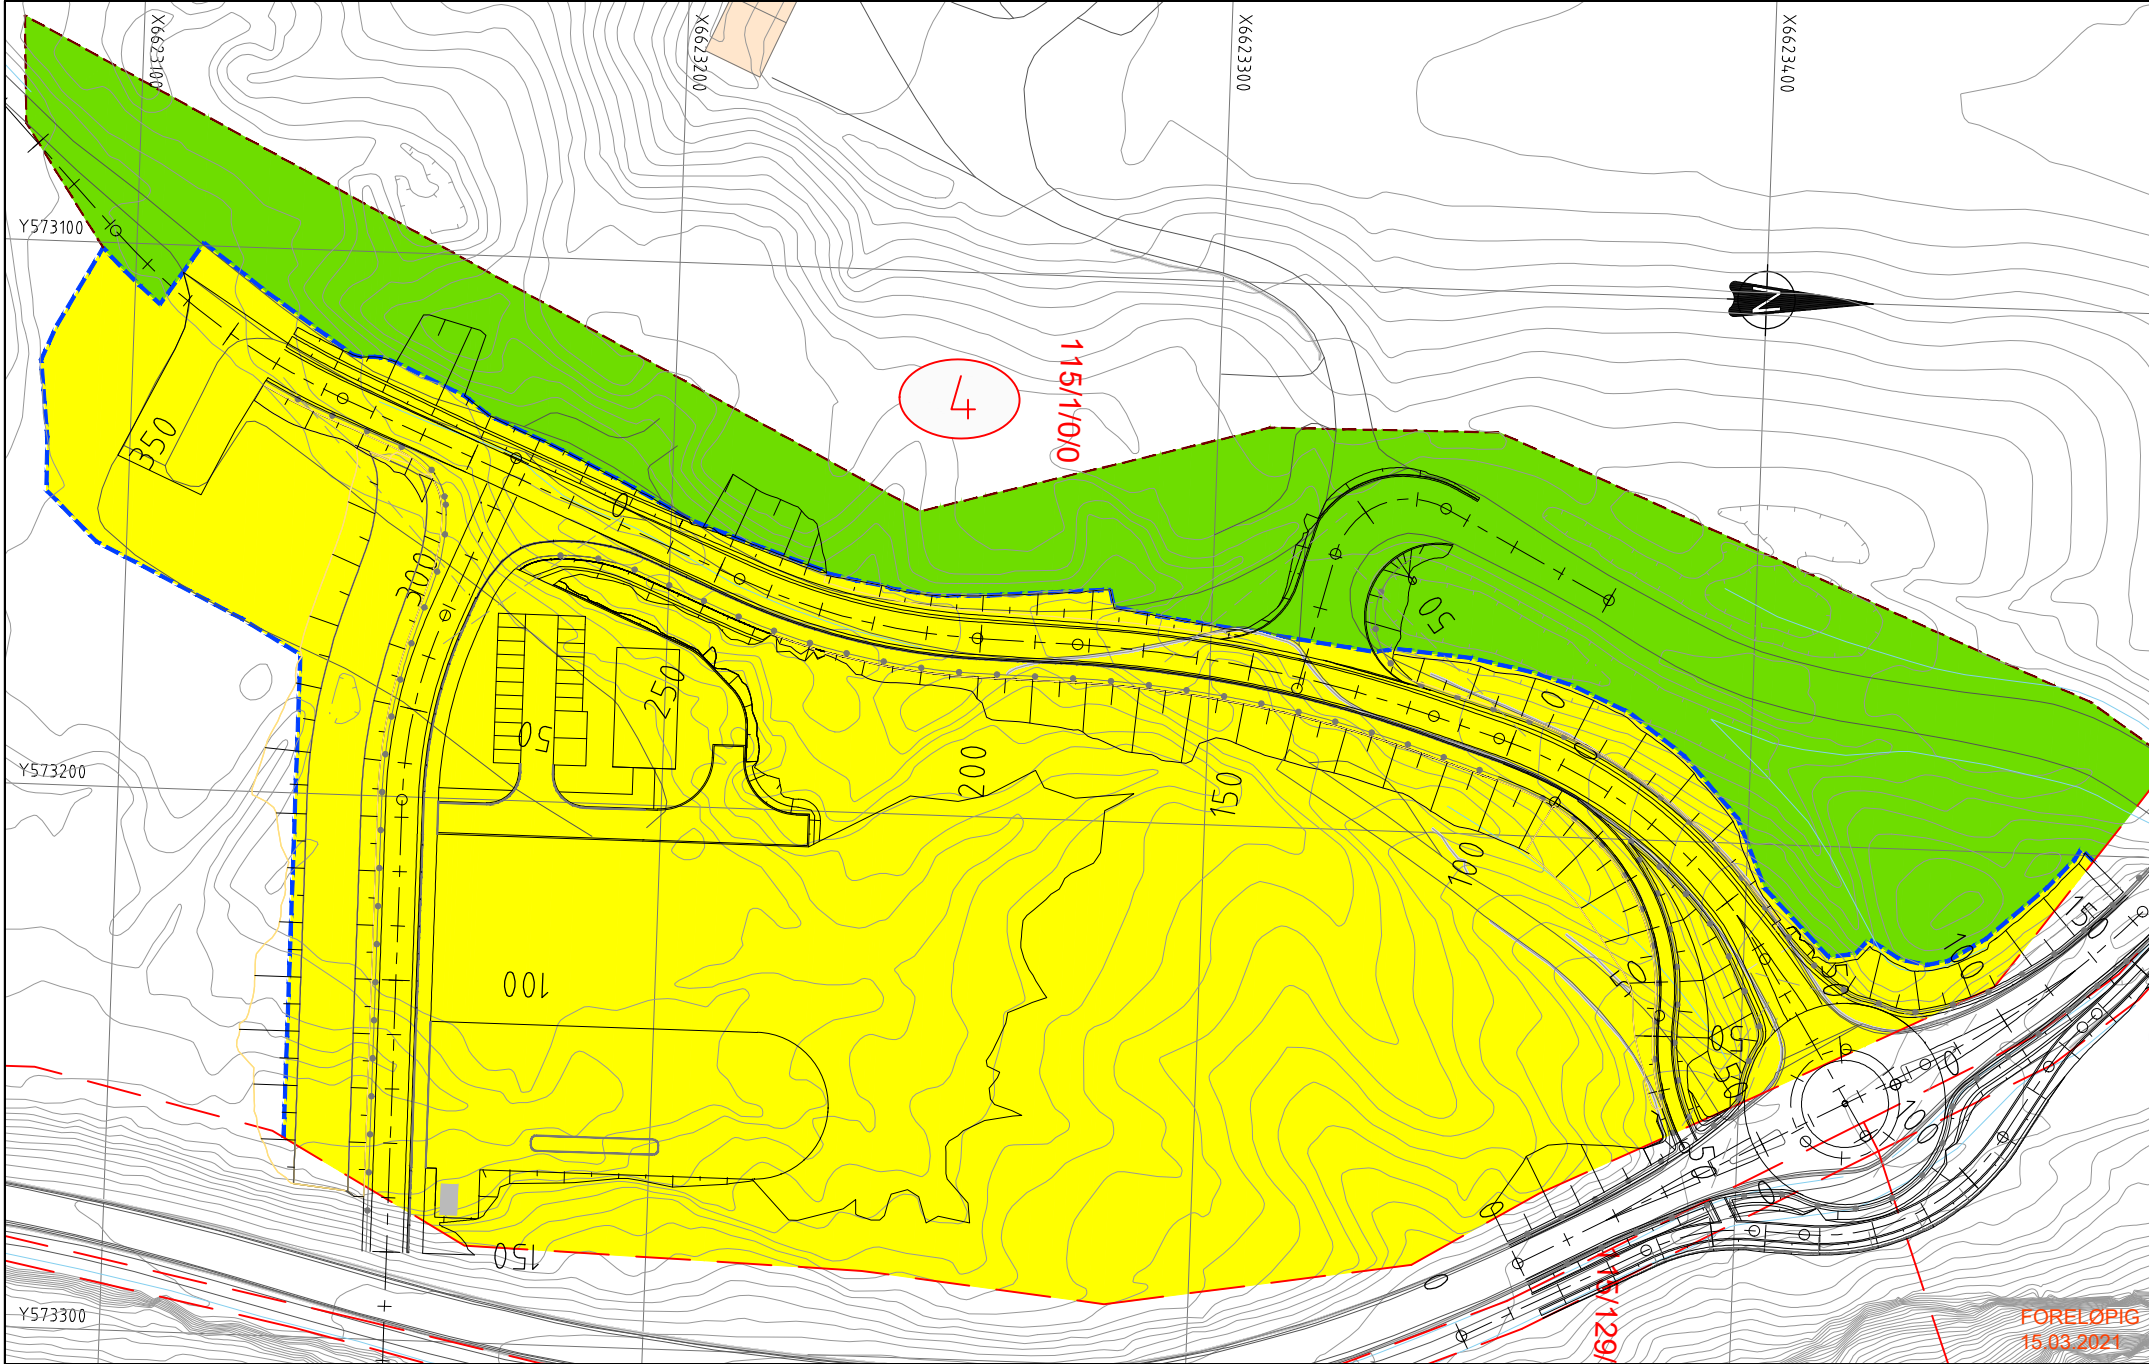

FORELØPIG
15.03.2021

Tegnforklaring

- - - Eksist. eiendomsgrænse
- - - Ny eiendomsgrænse
- - - Anleggsgrænse
- Ervervet areal
- Midlertidig beslag
Anleggsbelte

1 Takstnummer

Merknader

TAKSTNR:	4	Permanent erverv	Midlertidig erverv
GNR/BNR.:	115/1	364,20 m ²	1324,6 m ²
Gullhaug Utvikling AS Parkveien 33, C/O Scandinavian Development AS, 0258 OSLO			

Dato: _____		Revisjonen omhandler: _____		Godkjent: _____	
Nytt hovedrenseanlegg, Lier kommune					
Forprosjekt					
Grunnerverv pr. eiendom					
115/1					
Dato utarbeidet: _____		Revisjonsnr: _____		Prosjektnr: _____	
Tegnet av: TKA		A.N.		1500 (A3)	
Oppdragsnr: _____		Oppdragsnr: _____		1350039798	
Oppdragsnr. Nr: _____		Oppdragsnr. Nr: _____		Tor L. Tollefsen	
Tegn nr: _____		Tegn nr: _____		W-04	
00		00		00	

