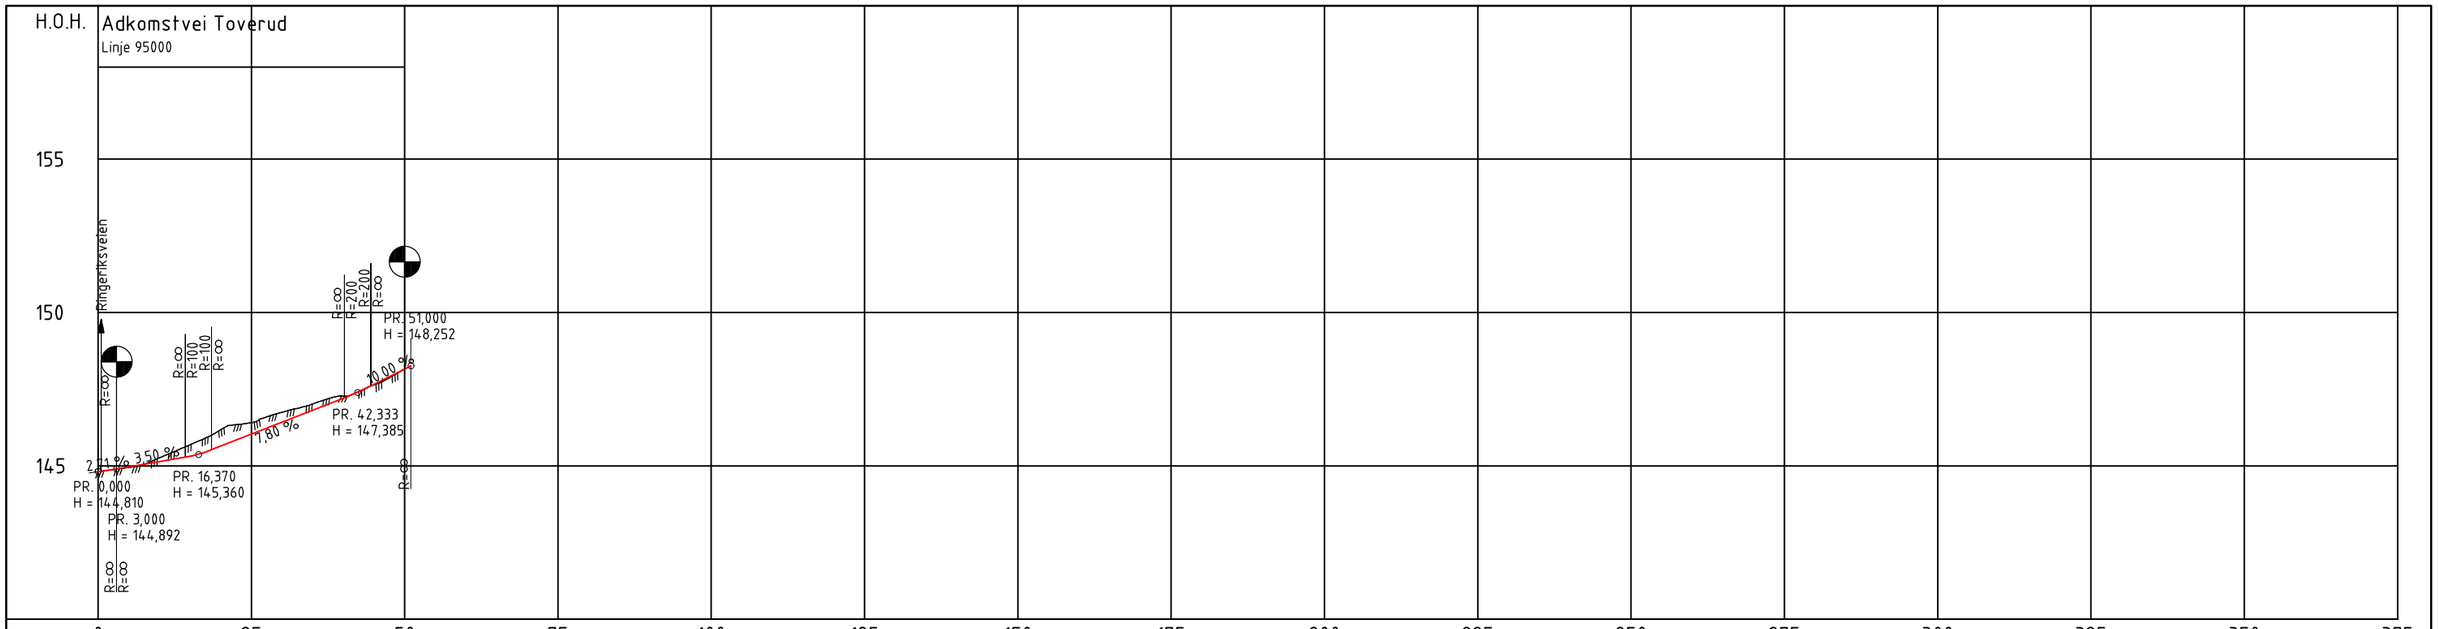

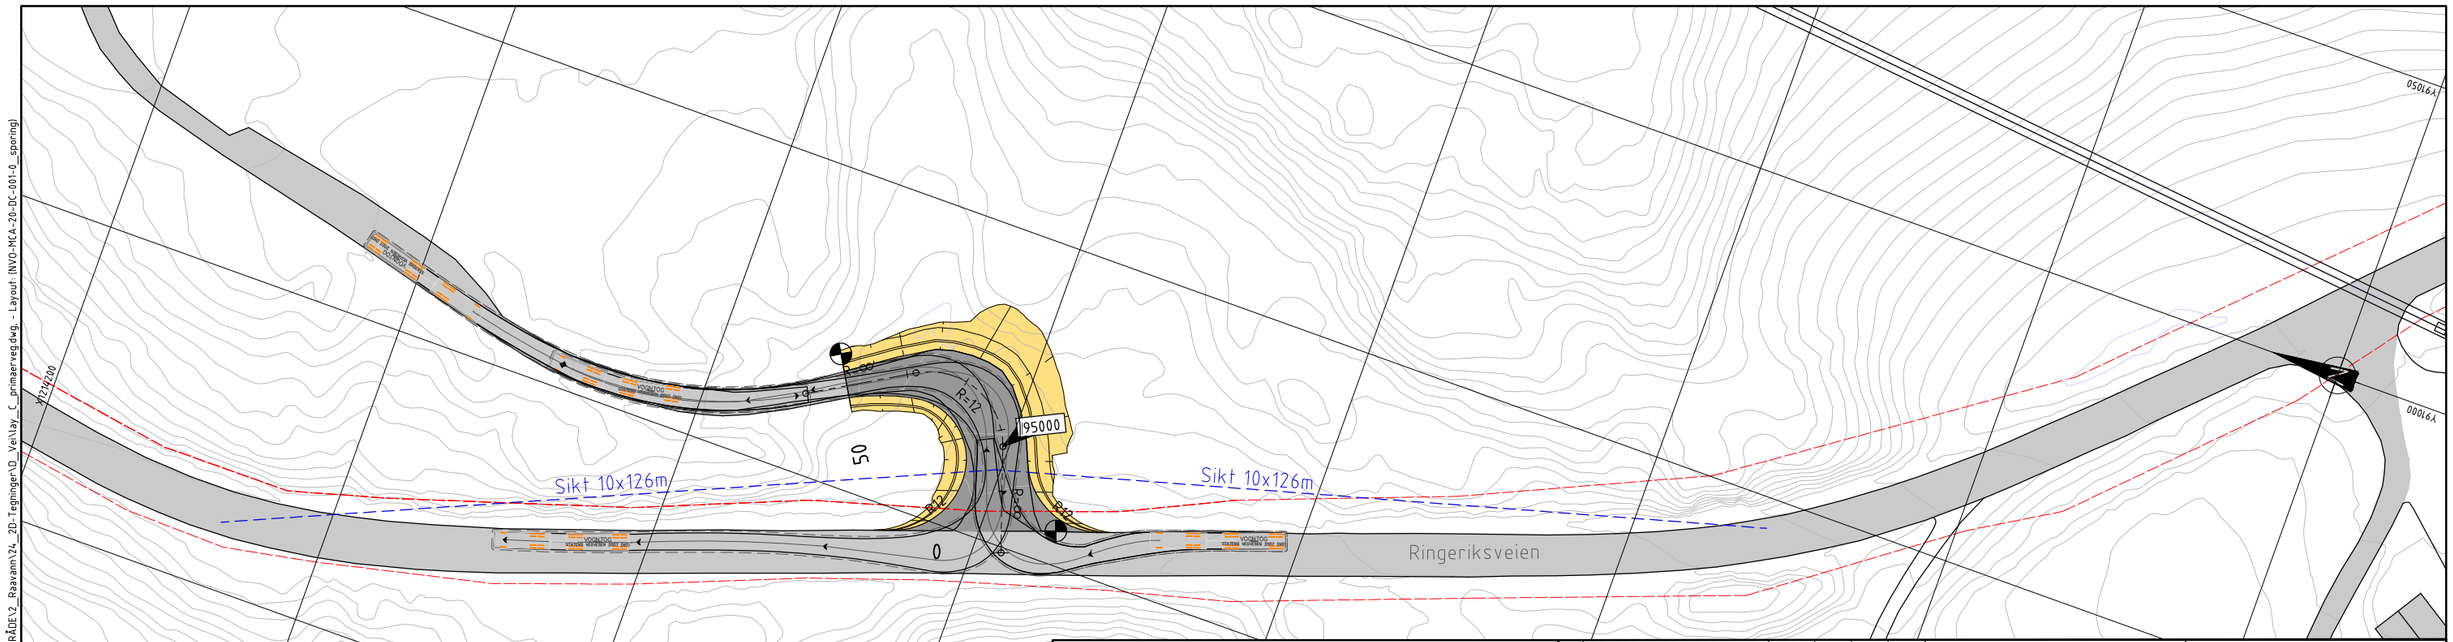

Tegnforklaring

- Frisiktlinje
- Eiendomsgrense
- Ny kjøreveg
- Skjæring/fylling/grøft
- Eksisterende kjøreveg
- Parsellflagg
- 10100 Henvisning til vegmodell

Rev.	Beskrivelse	Dato	Tegn.	Kontr.	Godkj.
01K	BYGGESØKNAD	11.01.2022	KKJ	NIN	HRH

Oslo

Laget av: Multiconsult COWI

NY VANNFORSYNING OSLO

VANN- OG AVLØPSETATEN

E5 - RÅVANN
Adkomstvei Toverud - Avkjørselplan
Plan og profil

Konstr./Tegnet	Kontrollert	Godkjent
KKJ	NIN	HRH

Dato: 11.01.2022

Format/Målestokk: A1/1:500, A3/1:1000

Prosjektnr.: NVO DP3

Tegningsnr.: NVO-MCA-20-DC-001-0

Antegg - Opphav - Område - Fag og dokumenttype - Løpenr. - Gradering

Revisjonsnr. og status: 01K

W:\01020911\10209127-011\10209127-01-03 ARBEIDSOMRÅDE\2_Råvann\24_2D-Tegninger\D_Vei\lay_C_primaerveg.dwg,- Layout (NVO-MCA-20-DC-001-0_sporing)